

KALINKOWA 84

KARTA LOKALU


MIESZKANIE NR 10

Klatka A | III Piętro


MIESZKANIE 10 | zestawienie powierzchni

M10.01	Łazienka	6,47
M10.02	Pokój	10,69
M10.03	Pokój	12,47
M10.04	WC	1,99
M10.05	Salon+aneks kuchenny	30,46
M10.06	Przedpokój	12,08

74,16 m²

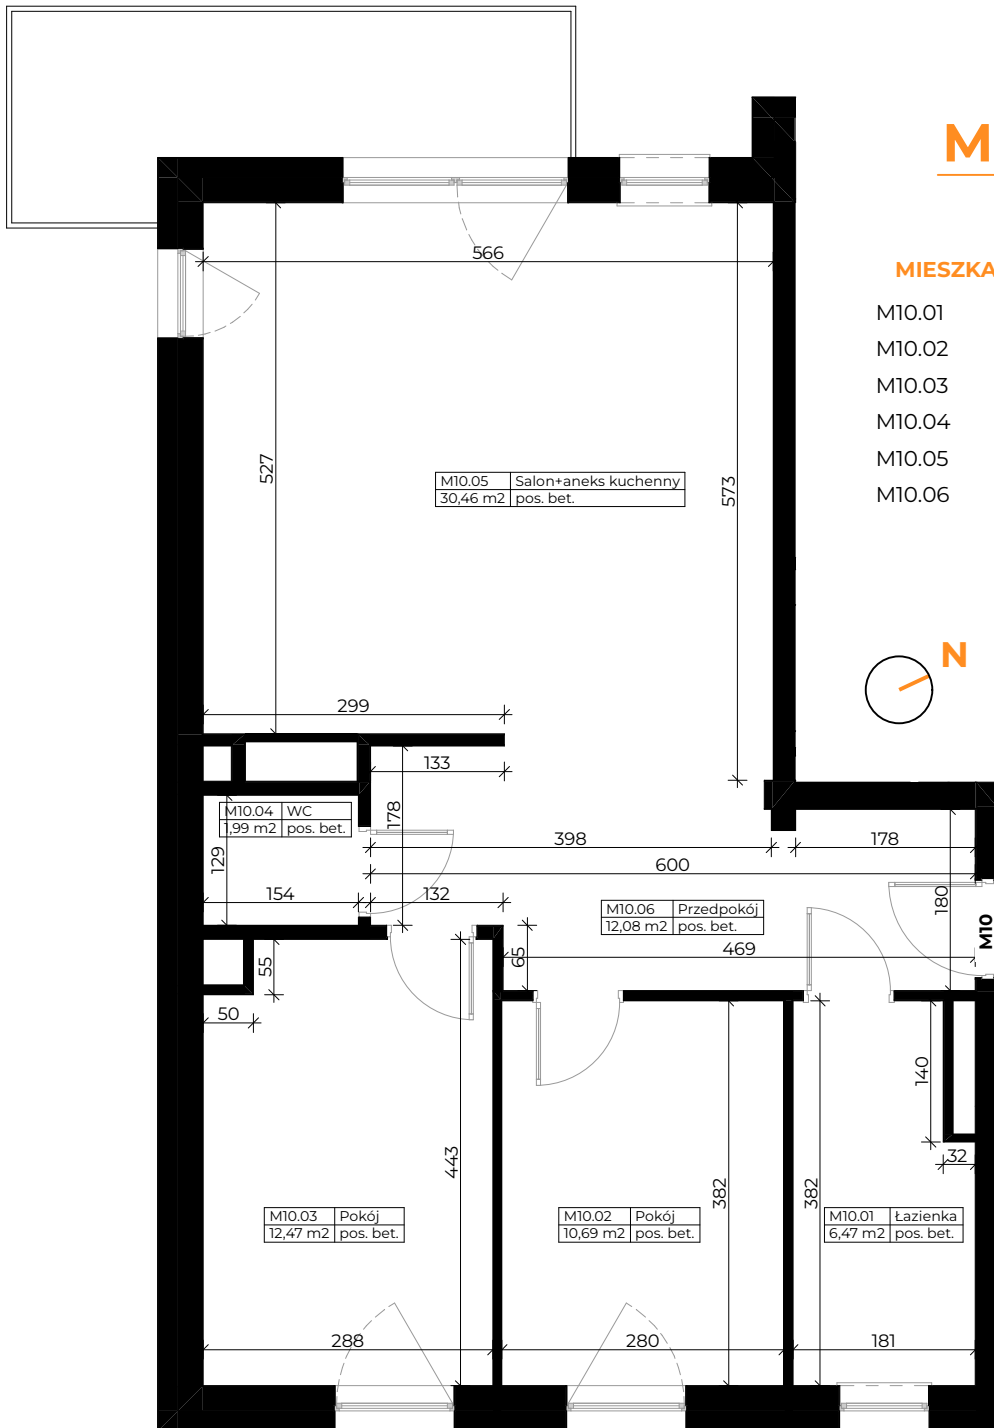

LOKALIZACJA BUDYNKU

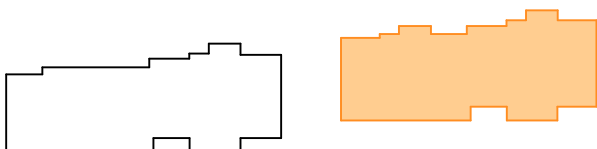

LOKALIZACJA MIESZKANIA

