

KALINKOWA 84

KARTA LOKALU


MIESZKANIE NR 16

Klatka A | V Piętro


MIESZKANIE 16 | zestawienie powierzchni

M16.01	Łazienka	6,39
M16.02	Pokój	10,69
M16.03	Pokój	12,37
M16.04	WC	2,02
M16.05	Salon+aneks kuchenny	30,20
M16.06	Przedpokój	12,10

73,77 m²

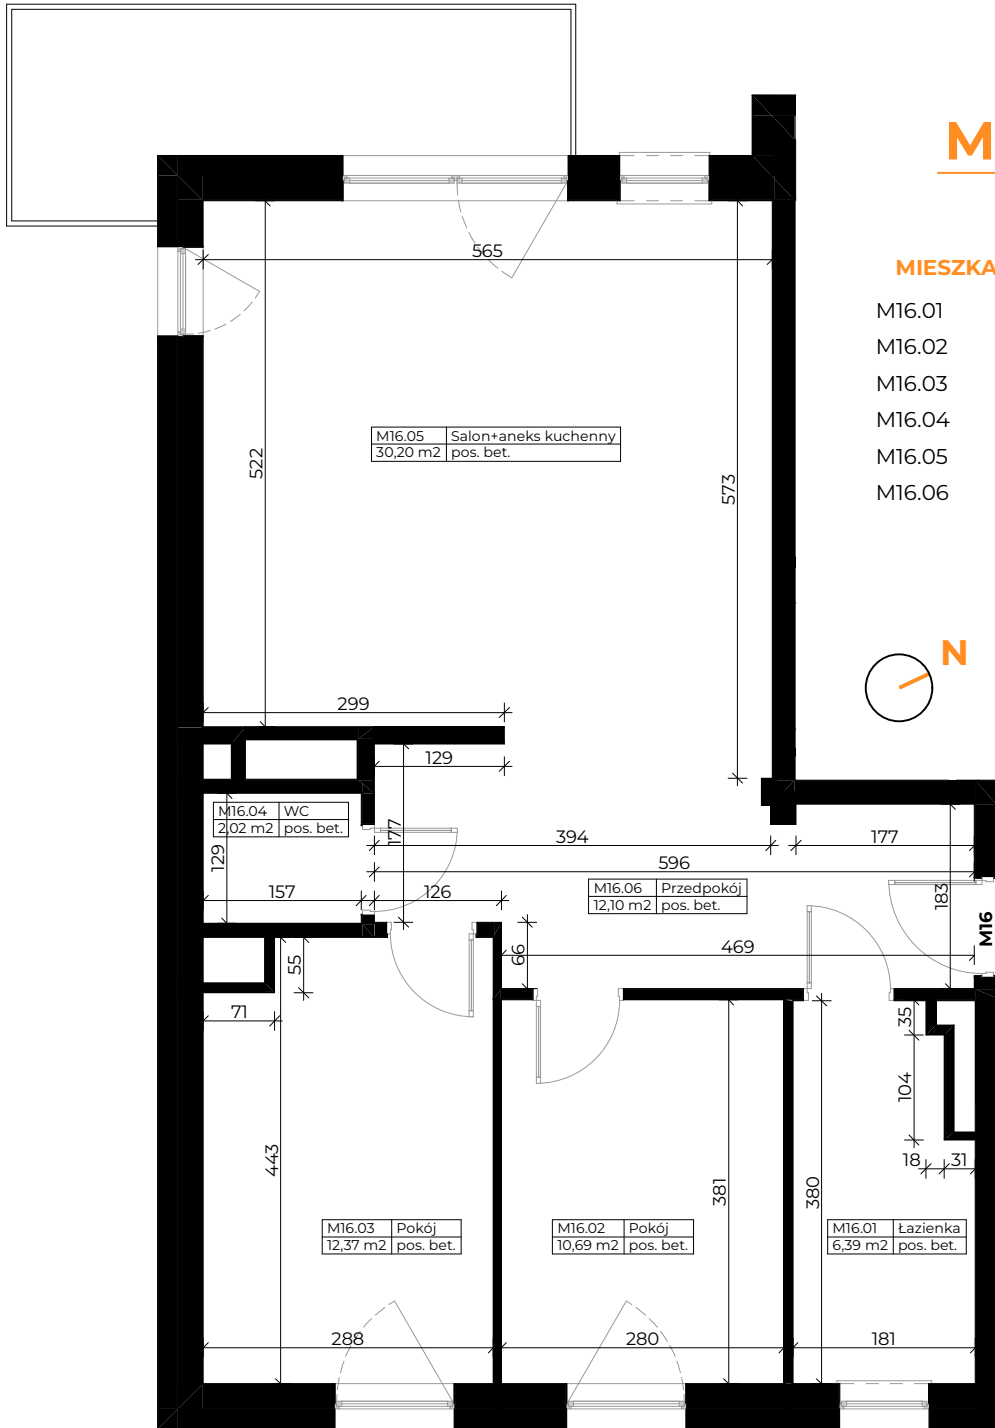

LOKALIZACJA BUDYNKU

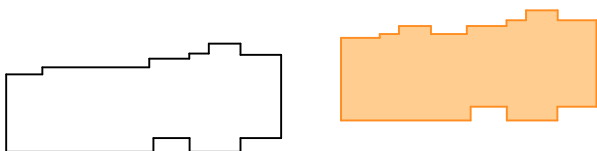

LOKALIZACJA MIESZKANIA

