

# KALINKOWA 84

## KARTA LOKALU


### MIESZKANIE NR 33

KLATKA B | I Piętro


#### MIESZKANIE 33 | zestawienie powierzchni

M33.01	Pokój	8,49
M33.02	Pokój	8,61
M33.03	Pokój	9,97
M33.04	Łazienka	5,62
M33.05	Salon+aneks kuchenny	33,00
M33.06	Przedpokój	11,06

**76,75 m<sup>2</sup>**

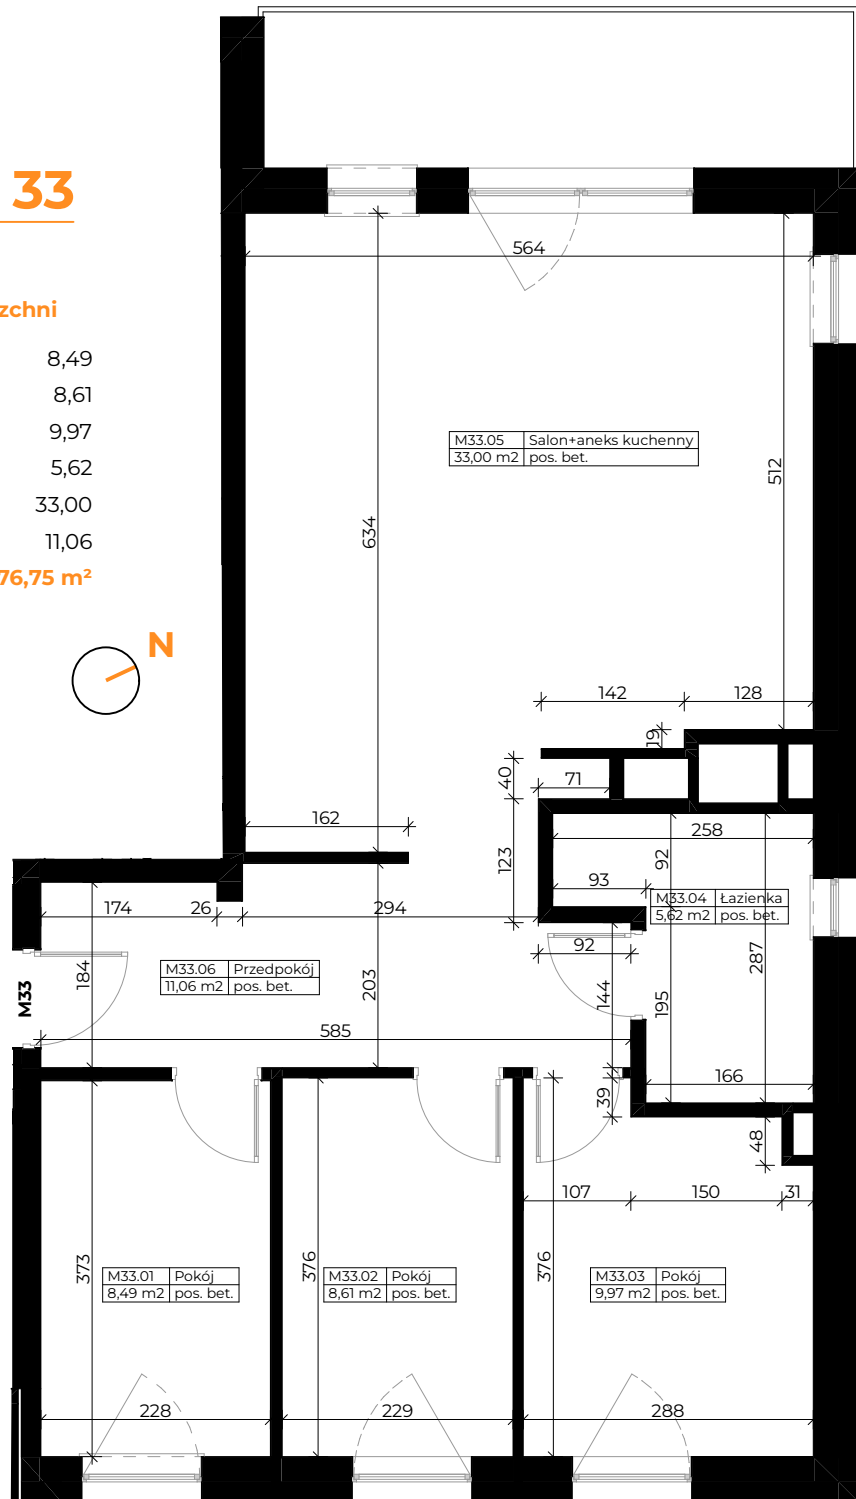

#### LOKALIZACJA BUDYNKU

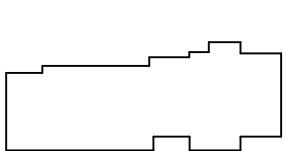

#### LOKALIZACJA MIESZKANIA

