

KALINKOWA 84

KARTA LOKALU


MIESZKANIE NR 39

KLATKA B | III Piętro


MIESZKANIE 39 | zestawienie powierzchni

M39.01	Pokój	8,60
M39.02	Pokój	8,69
M39.03	Pokój	9,91
M39.04	Łazienka	5,60
M39.05	Salon+aneks kuchenny	32,64
M39.06	Przedpokój	11,45

76,89 m²

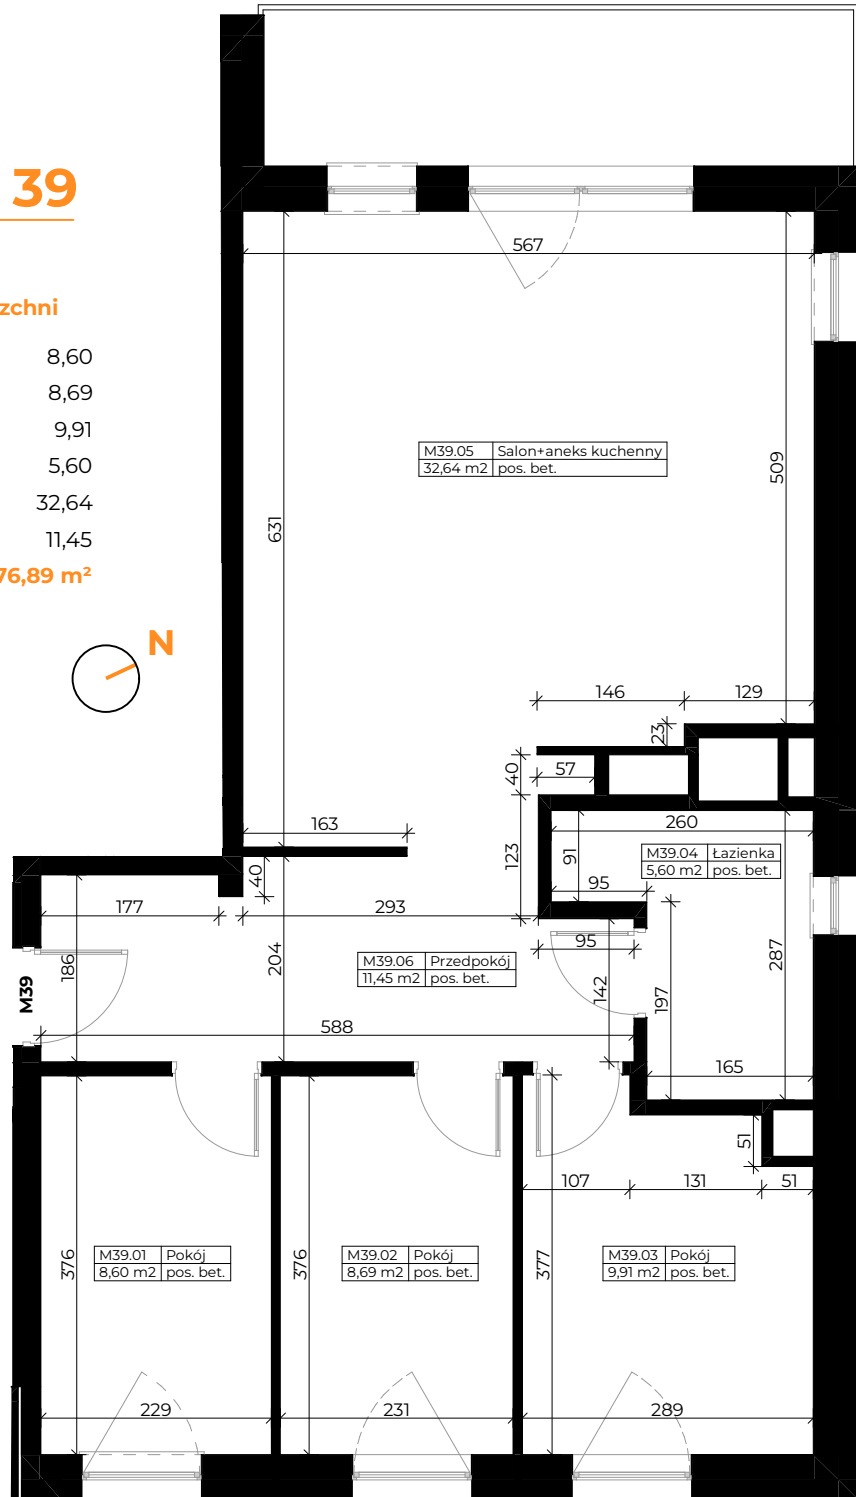

LOKALIZACJA BUDYNKU

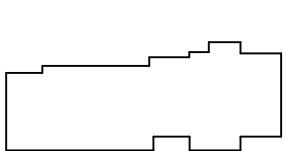

LOKALIZACJA MIESZKANIA

