

KALINKOWA 84

KARTA LOKALU


MIESZKANIE NR 42

KLATKA B | IV Piętro

MIESZKANIE 42 | zestawienie powierzchni

M42.01	Pokój	8,51
M42.02	Pokój	8,77
M42.03	Pokój	9,72
M42.04	Łazienka	5,69
M42.05	Salon+aneks kuchenny	32,02
M42.06	Przedpokój	11,87

76,58 m²

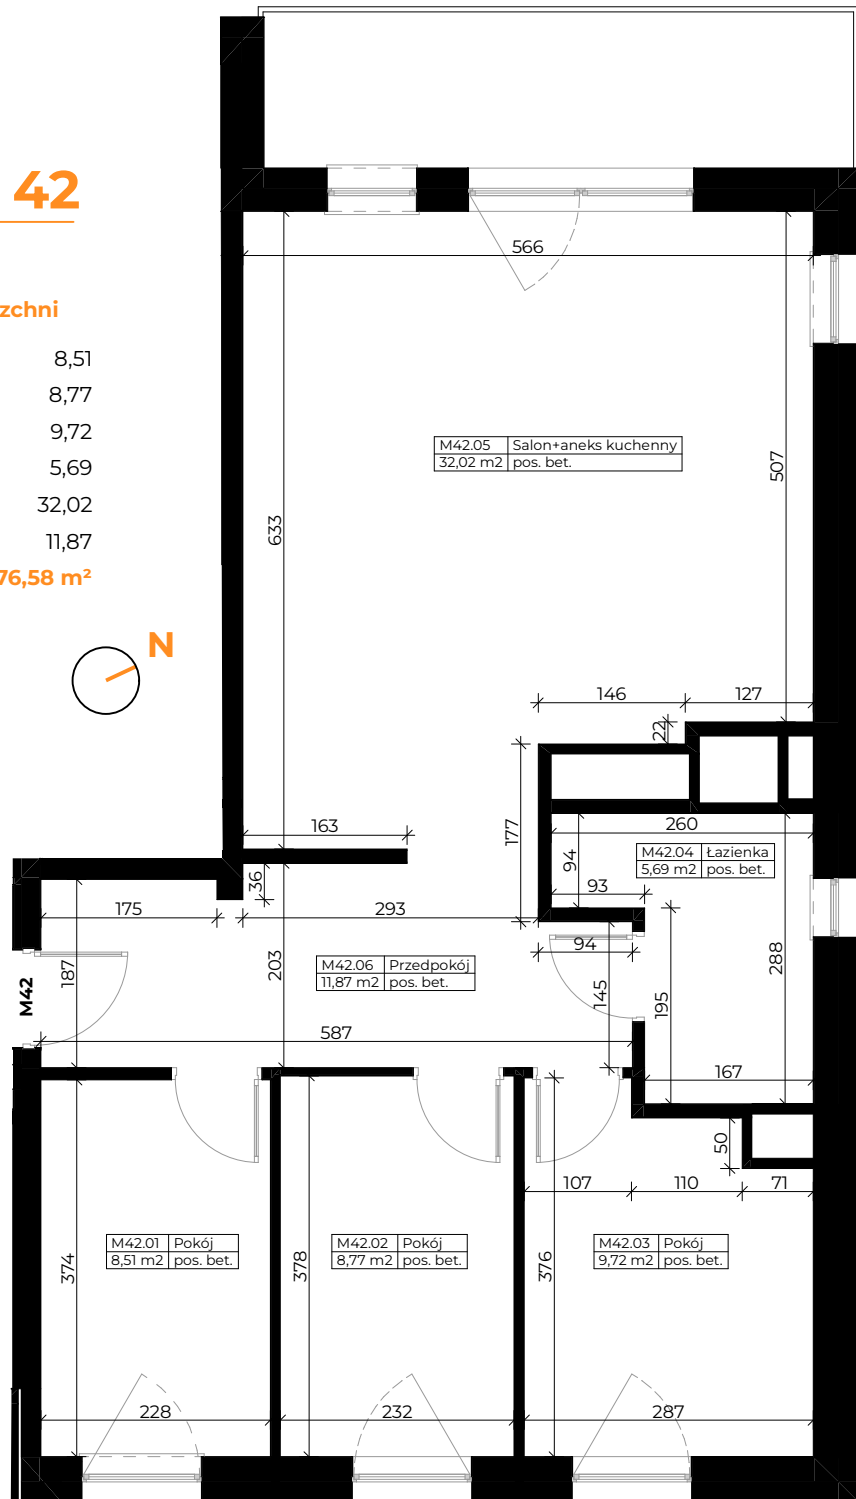

LOKALIZACJA BUDYNKU



LOKALIZACJA MIESZKANIA

