

KALINKOWA 84

KARTA LOKALU


MIESZKANIE NR 51

KLATKA B | VII Piętro

MIESZKANIE 51 | zestawienie powierzchni

M51.01	Pokój	8,59
M51.02	Pokój	8,65
M51.03	Pokój	9,62
M51.04	Łazienka	6,05
M51.05	Salon+aneks kuchenny	31,62
M51.06	Przedpokój	11,45

75,98 m²

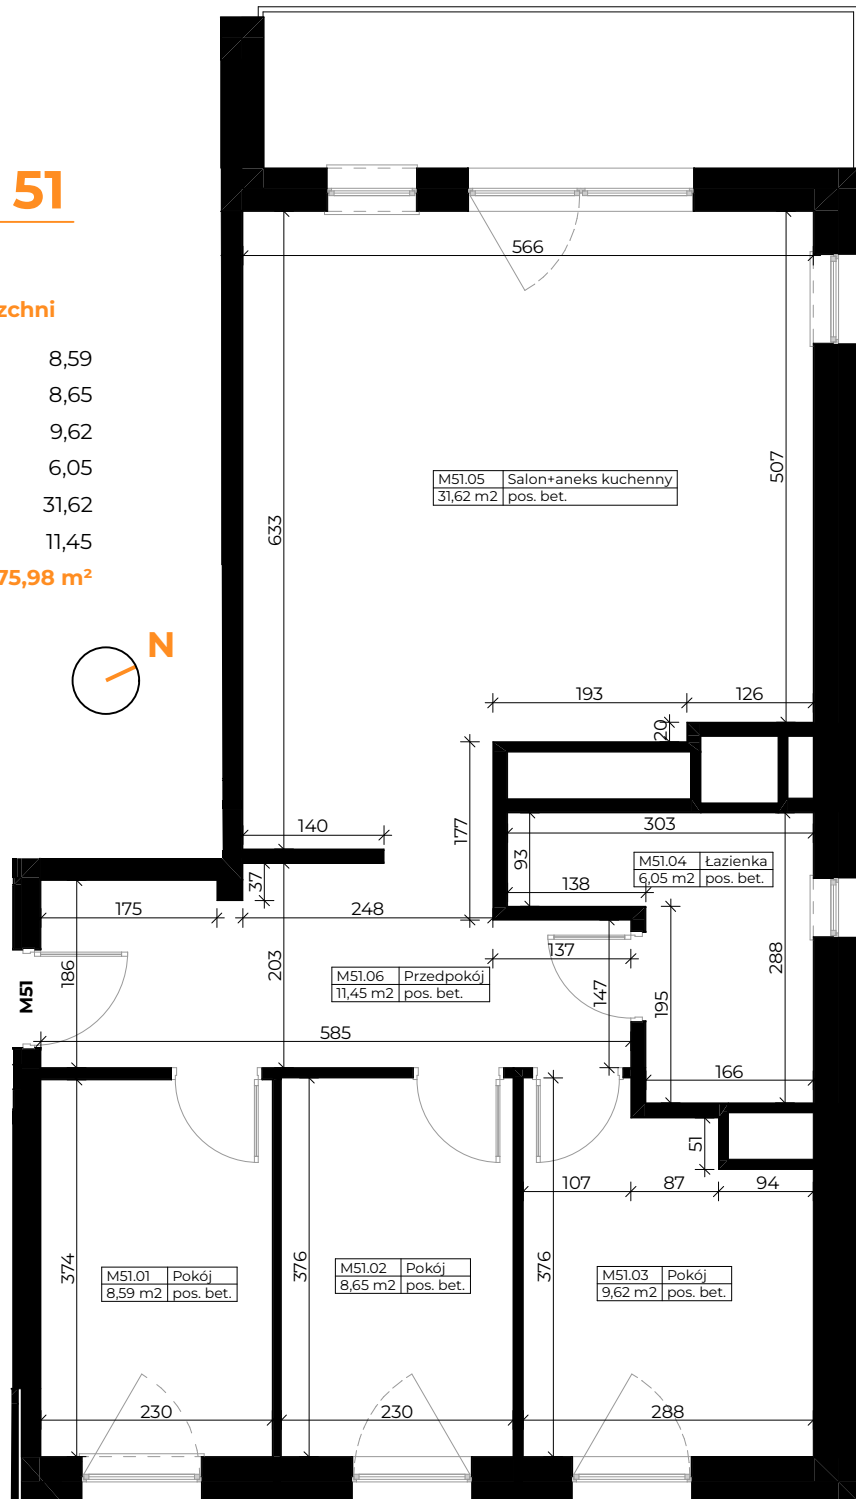

LOKALIZACJA BUDYNKU



LOKALIZACJA MIESZKANIA

