

# KALINKOWA 84

## KARTA LOKALU


### MIESZKANIE NR 54

KLATKA B | VIII Piętro


#### MIESZKANIE 54 | zestawienie powierzchni

M54.01	Pokój	8,61
M54.02	Pokój	8,59
M54.03	Pokój	9,56
M54.04	Łazienka	5,92
M54.05	Salon+aneks kuchenny	31,70
M54.06	Przedpokój	11,44

**75,82 m<sup>2</sup>**

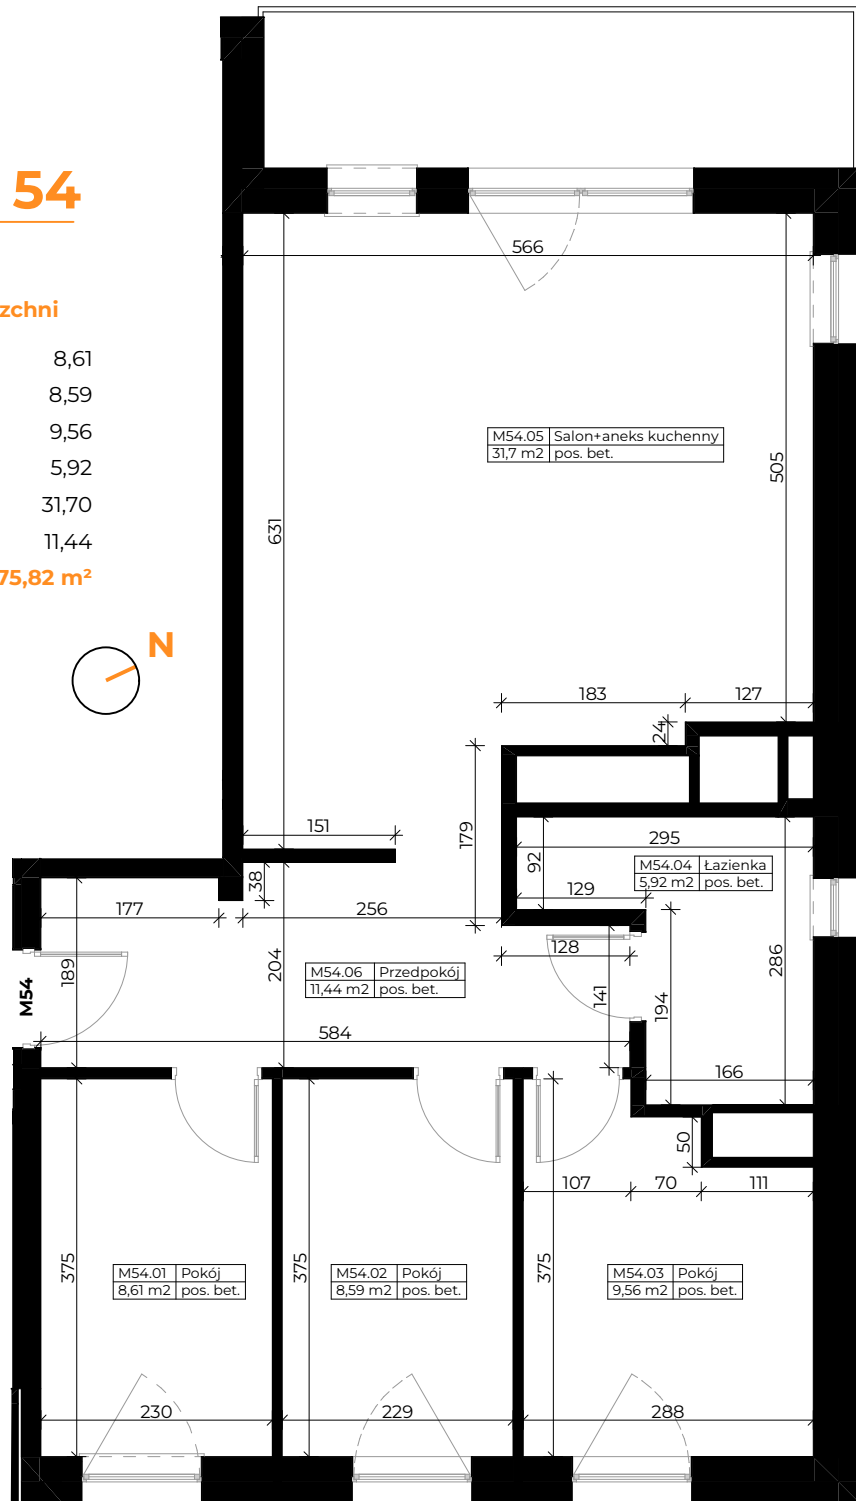

#### LOKALIZACJA BUDYNKU

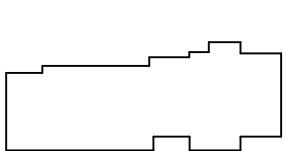

#### LOKALIZACJA MIESZKANIA

