

# KALINKOWA 84

## KARTA LOKALU


### MIESZKANIE NR 7

Klatka A | II Piętro


#### MIESZKANIE 7 | zestawienie powierzchni

M7.01	Łazienka	6,54
M7.02	Pokój	10,60
M7.03	Pokój	12,36
M7.04	WC	2,00
M7.05	Salon+aneks kuchenny	31,79
M7.06	Przedpokój	10,92

**74,21 m<sup>2</sup>**

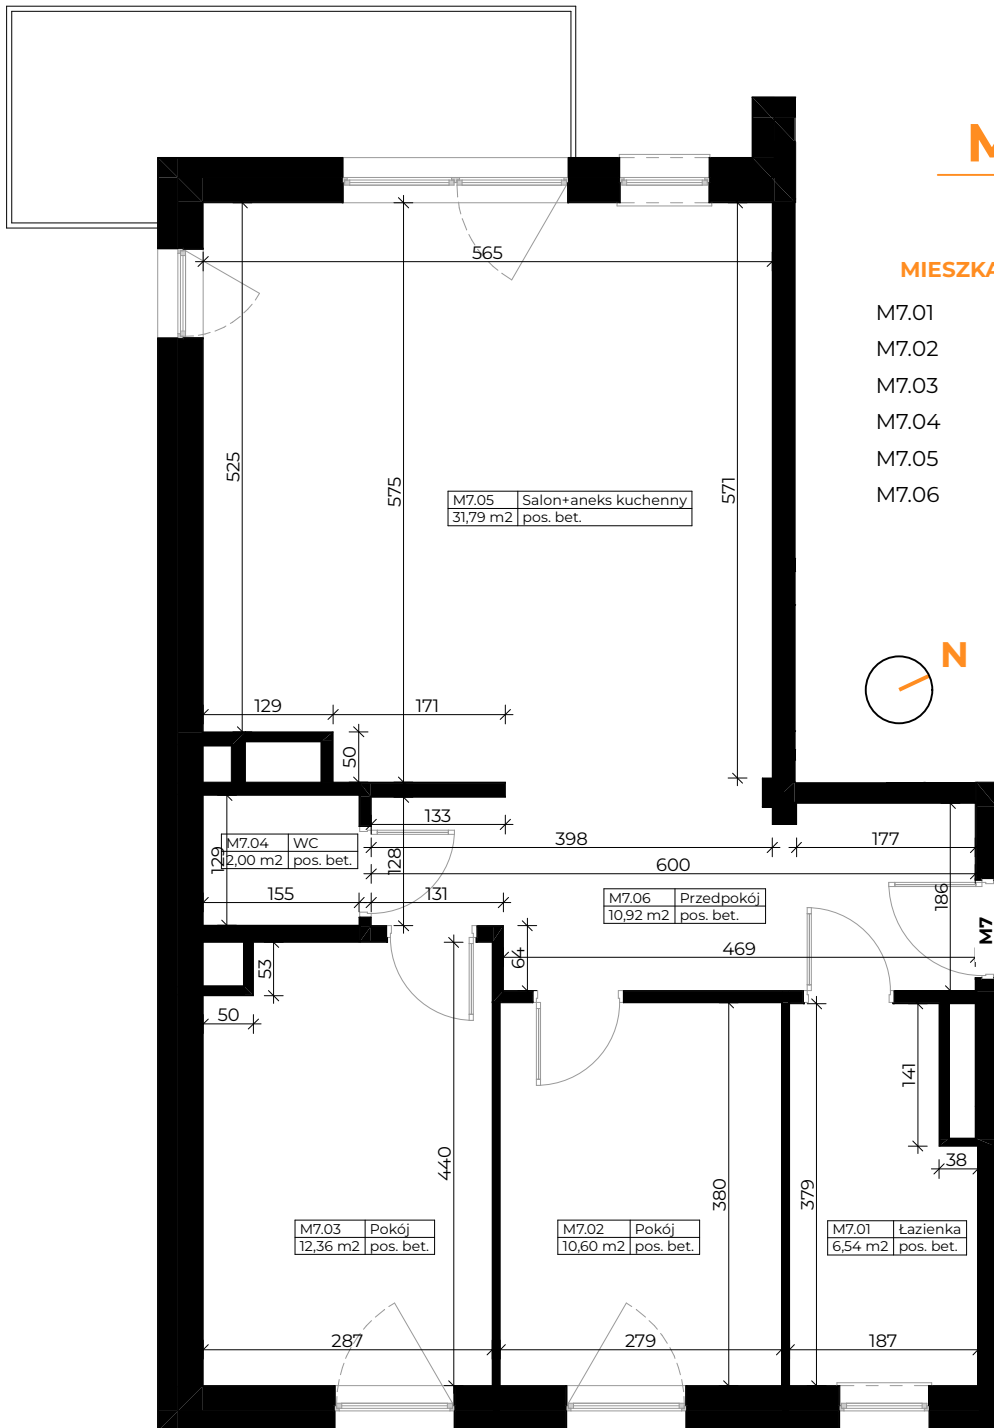

#### LOKALIZACJA BUDYNKU

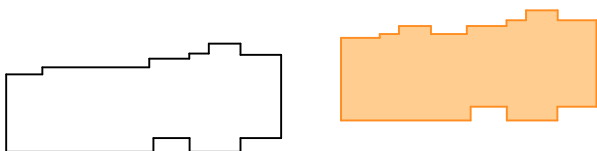

#### LOKALIZACJA MIESZKANIA

